

Département des Pyrénées-Atlantiques

Commune de HERRERE


Section A - Lieu dit "Herrere de batch"

Propriété communale

Création de deux lots à bâtir

# LAN DE BORNAGE

Dossier n° 16075 - Date : Juin 2016

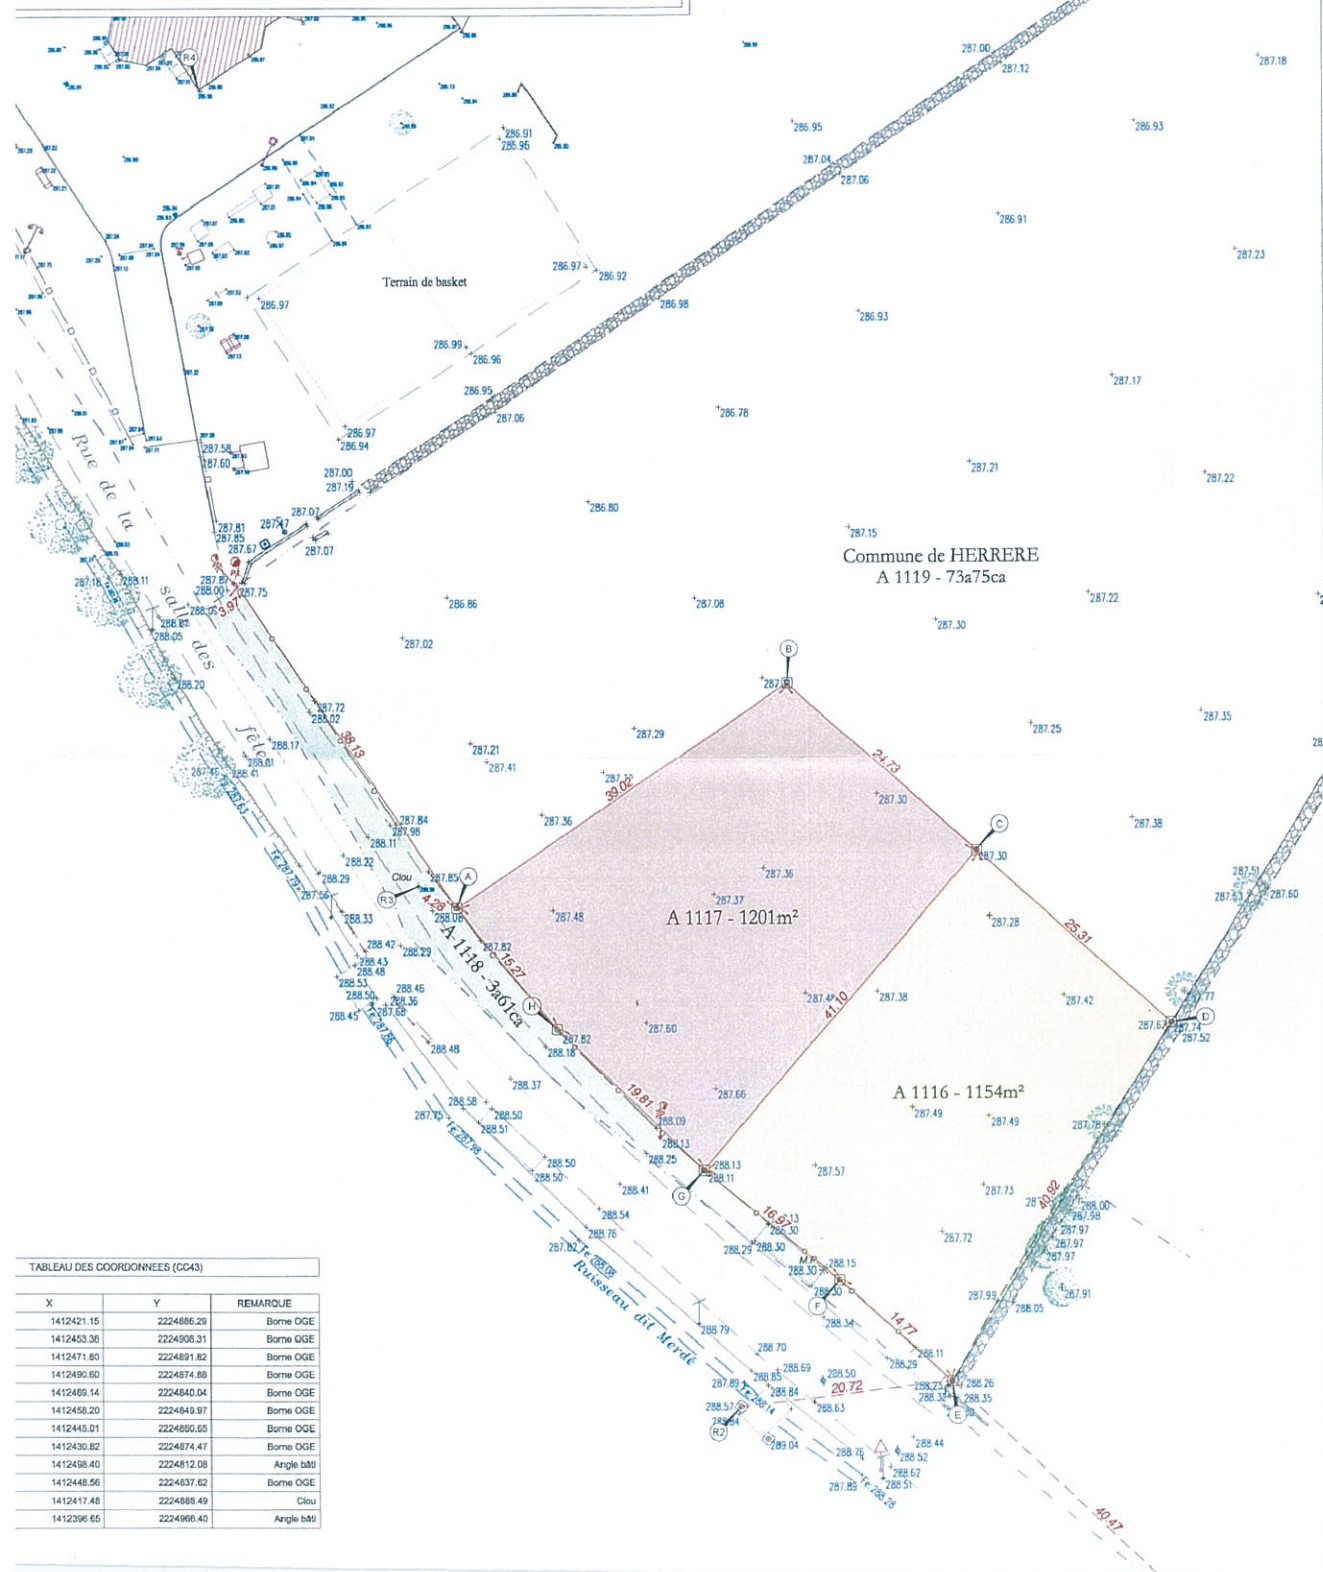

TABEAU DES COORDONNEES (CC43)

X	Y	REMARQUE
1412421.15	2224886.29	Borne OGE
1412453.36	2224906.31	Borne OGE
1412471.80	2224891.82	Borne OGE
1412490.60	2224874.86	Borne OGE
1412489.14	2224840.04	Borne OGE
1412458.20	2224849.97	Borne OGE
1412445.01	2224850.65	Borne OGE
1412430.82	2224874.47	Borne OGE
1412498.40	2224812.08	Angle bâti
1412448.56	2224837.82	Borne OGE
1412417.48	2224888.49	Clou
1412396.65	2224966.40	Angle bâti